


Garage / NR


Ebene 00

Tiefgaragenabstellplätze 19 STK

Lager 6 STK

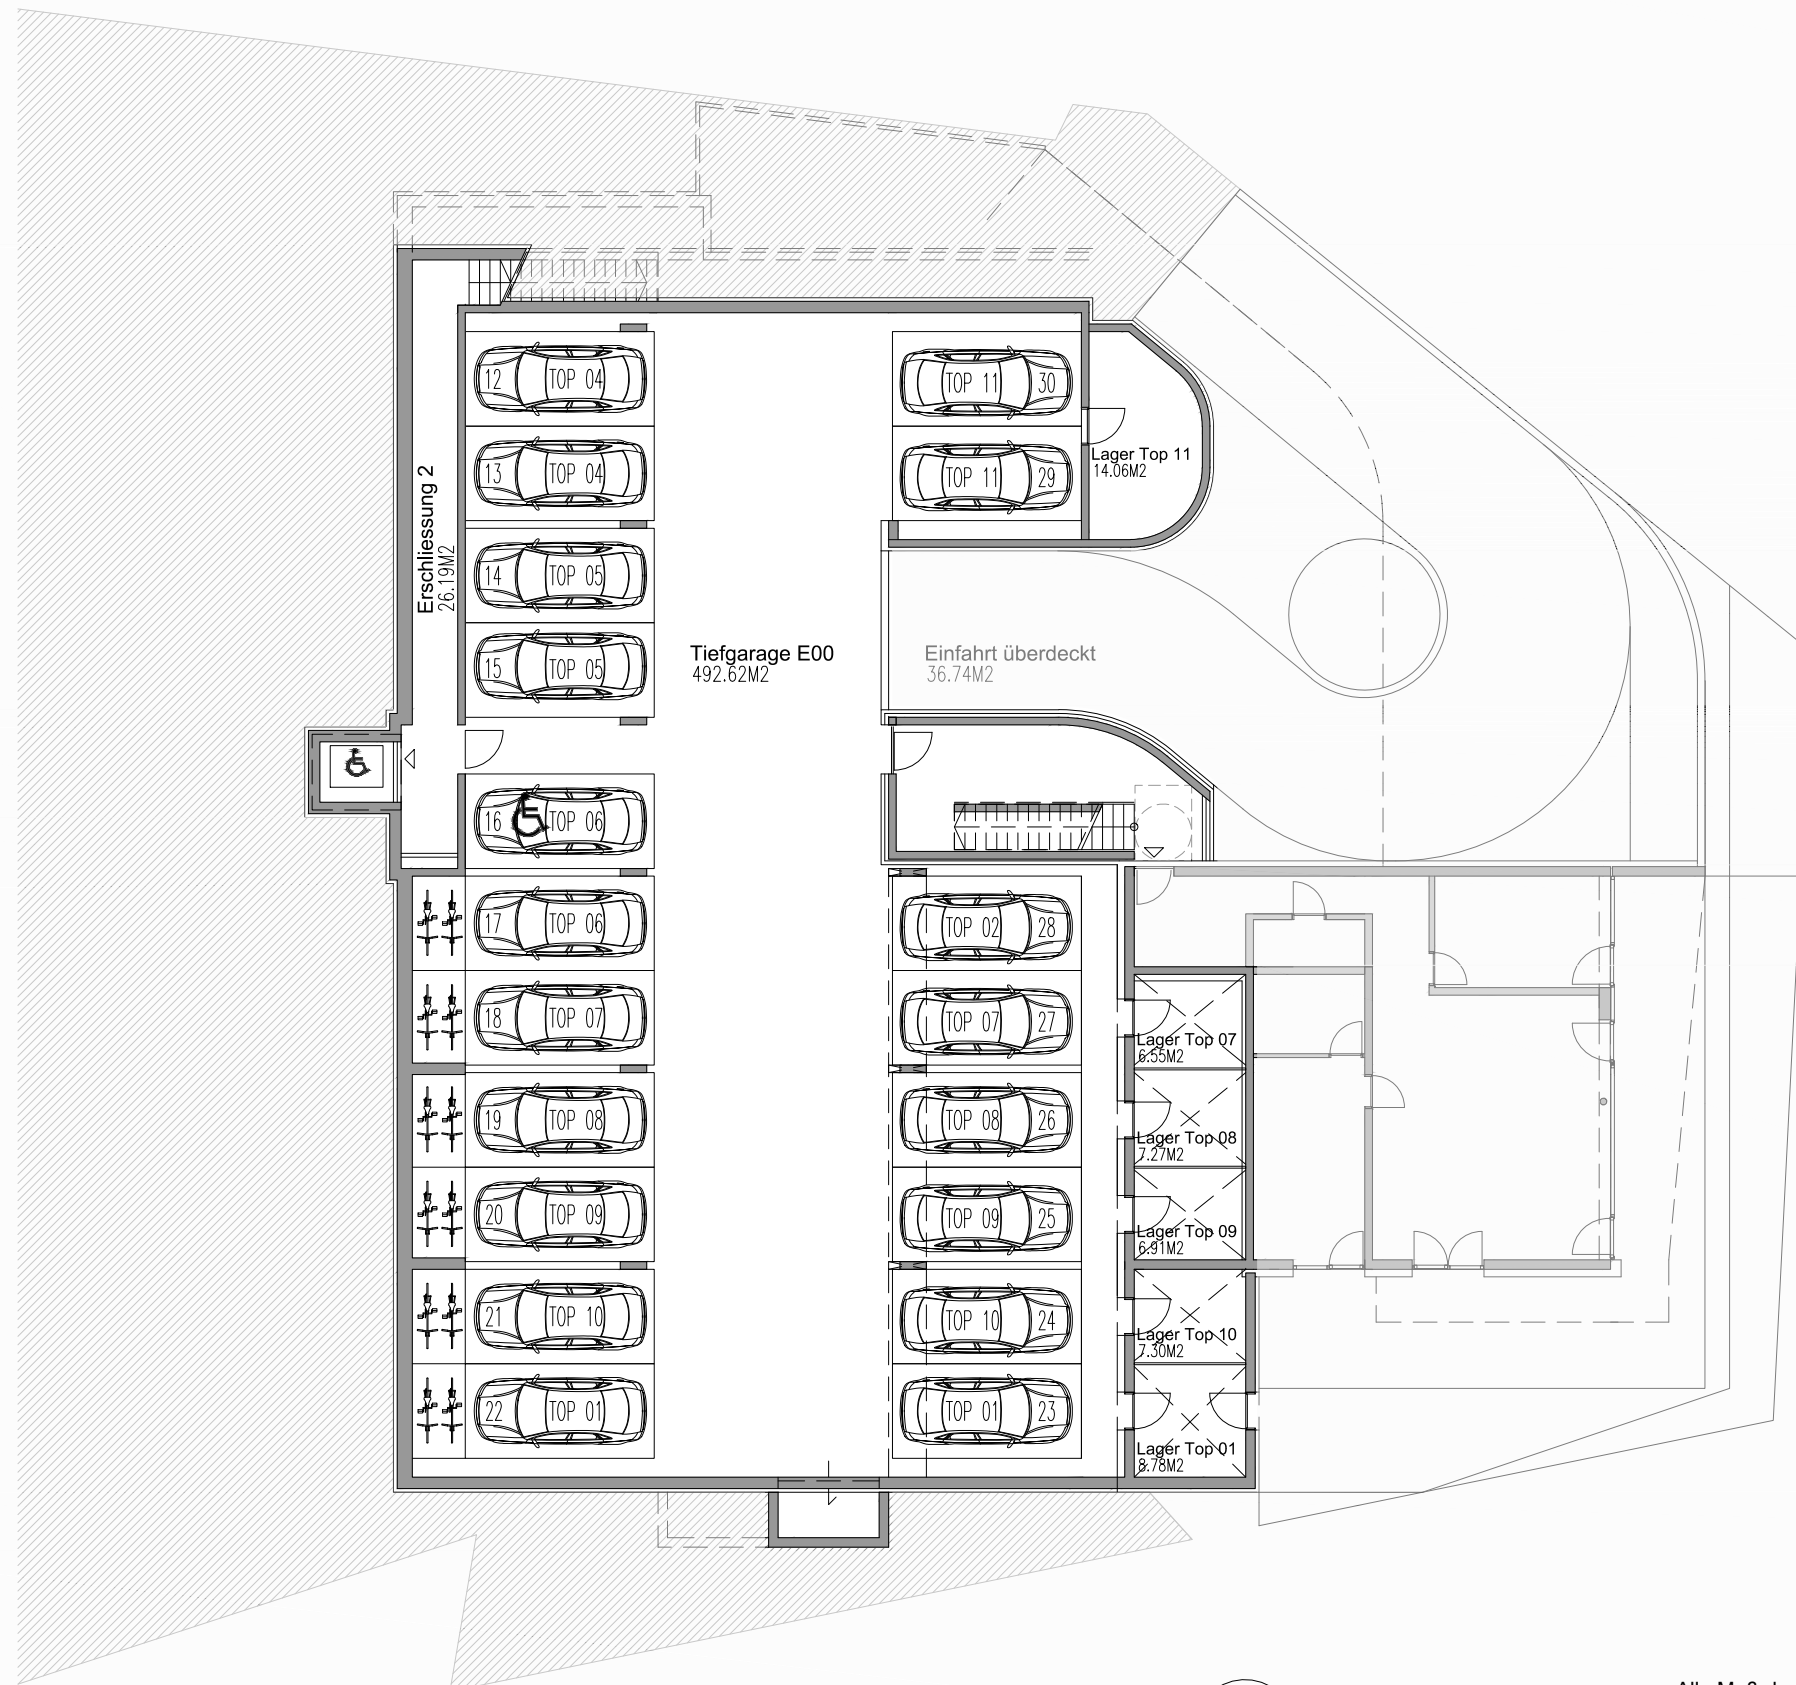

Planstand 21.12.2016

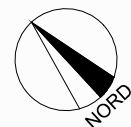

Alle Maß- bzw. Flächenangaben sind ca. Angaben.
Änderungen bzw. Toleranzen bis +/- 3% möglich.
Für Möblierungen und sonstige Einbauten sind Naturmaße zu nehmen.
Die dargestellten Möblierungen sind schematisch und im Kaufpreis nicht enthalten.
Artikel und Preisabweichungen sowie Irrtum und Druckfehler vorbehalten.

