



Wohnanlage
Kaiserjuwel Scheffau

TOP 04
 Ebene 02

Wohnfläche	ca. 137,90 M2
Terrasse	ca. 58,54 M2
Loggia	ca. 11,98 M2
Lager	ca. 6,79 M2
Gesamtfläche	ca. 208,42 M2

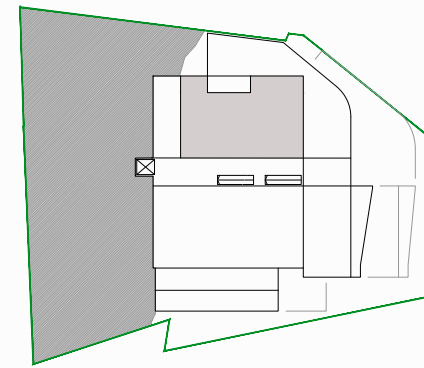


2 Tiefgaragenabstellplätze

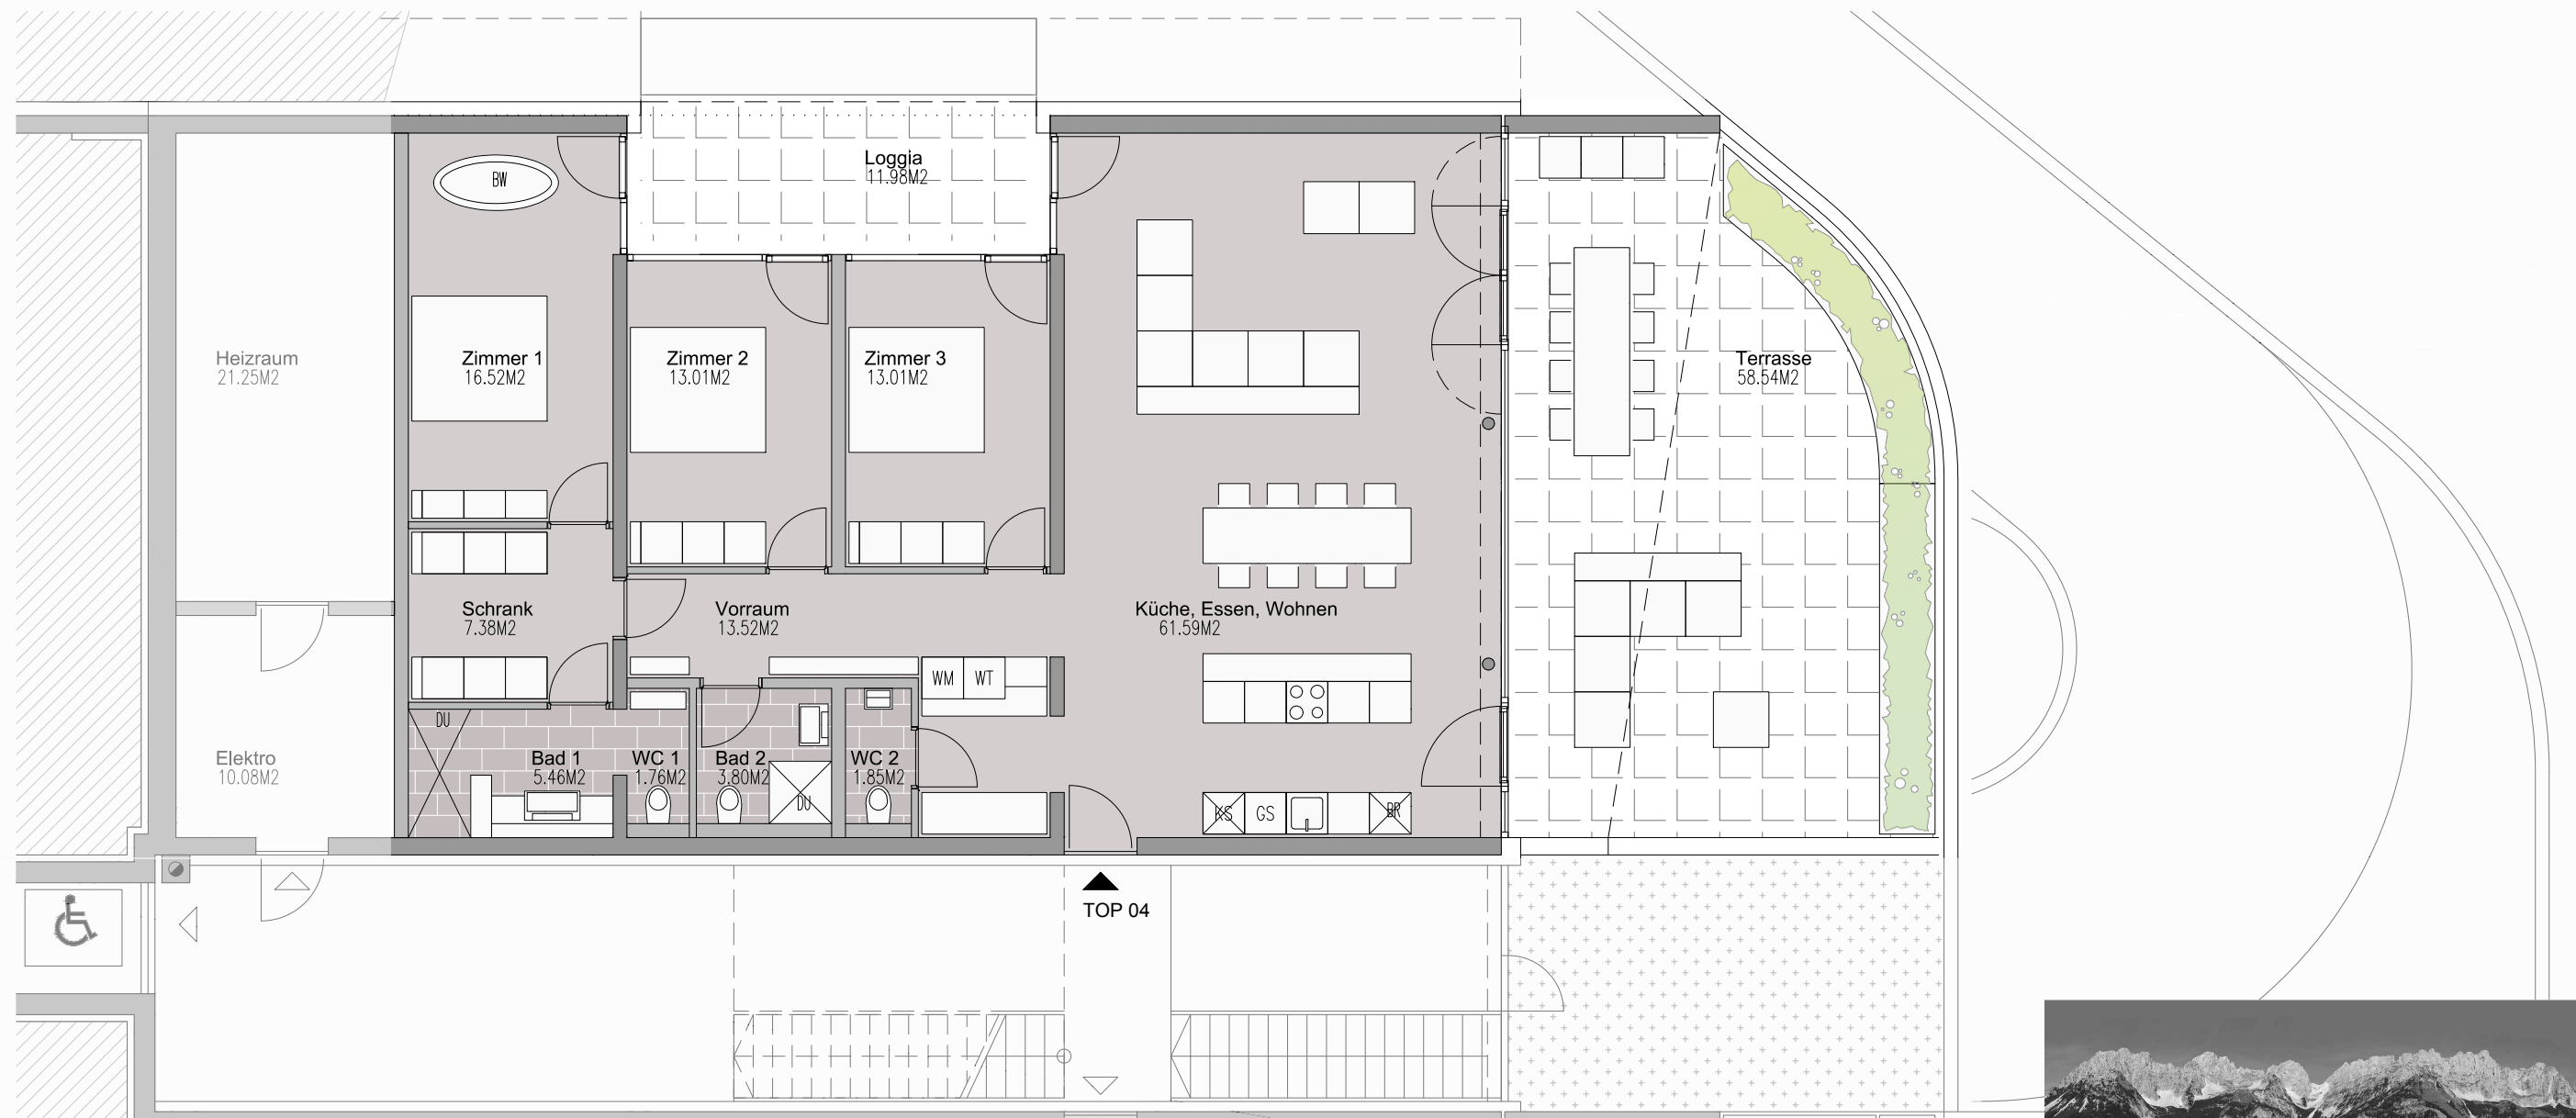

0M 1M 5M 10M

Planstand 21.12.2016

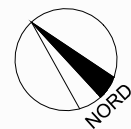

Alle Maß- bzw. Flächenangaben sind ca. Angaben.
 Änderungen bzw. Toleranzen bis +/- 3% möglich.
 Für Möblierungen und sonstige Einbauten sind Naturmaße zu nehmen.
 Die dargestellten Möblierungen sind schematisch und im Kaufpreis nicht enthalten.
 Artikel und Preisabweichungen sowie Irrtum und Druckfehler vorbehalten.

