


2 Tiefgaragenabstellplätze

Wohnanlage
Kaiserjuwel Scheffau

TOP 09


Ebene 05

Wohnfläche	ca. 114,07 M ²
Terrasse	ca. 71,56 M ²
Loggia	ca. 17,10 M ²
Lager	ca. 6,91 M ²
Gesamtfläche	ca. 202,73 M²

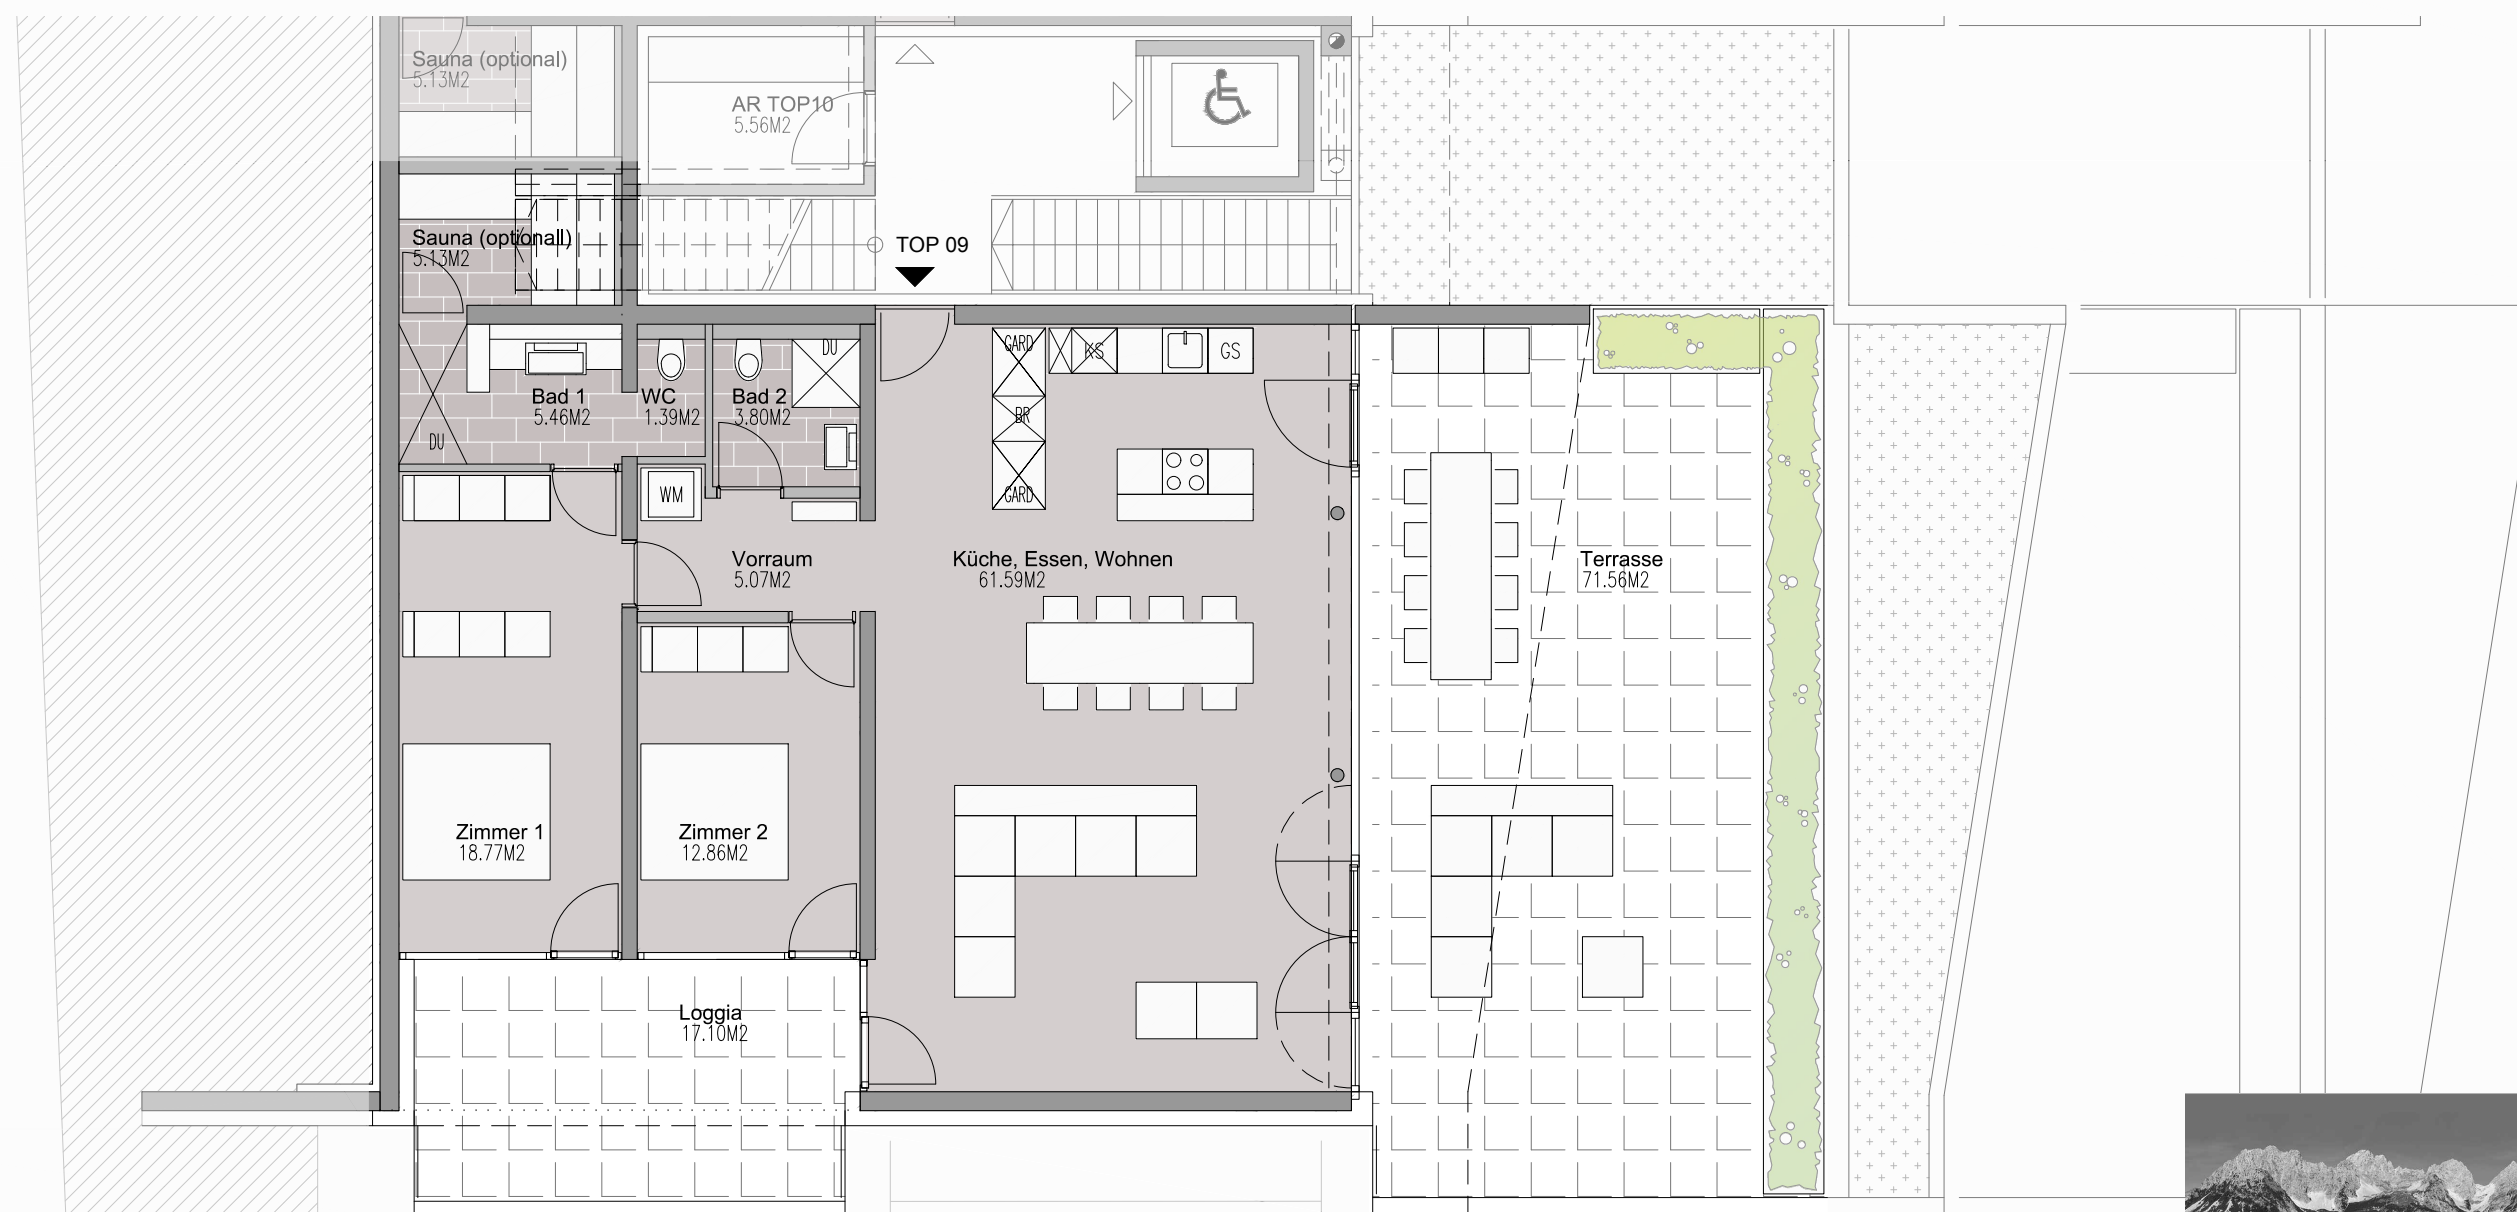

0M 1M 5M 10M

Planstand 21.12.2016

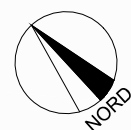

Alle Maß- bzw. Flächenangaben sind ca. Angaben.
Änderungen bzw. Toleranzen bis +/- 3% möglich.
Für Möblierungen und sonstige Einbauten sind Naturmaße zu nehmen.
Die dargestellten Möblierungen sind schematisch und im Kaufpreis nicht enthalten.
Artikel und Preisabweichungen sowie Irrtum und Druckfehler vorbehalten.

