


2 Tiefgaragenabstellplätze

Wohnanlage
Kaiserjuwel Scheffau

TOP 10


Ebene 05

Wohnfläche	ca. 114,07 M2
Terrasse	ca. 70,39 M2
Loggia	ca. 17,10 M2
Lager	ca. 7,30 M2
AR	ca. 5,56 M2
Gesamtfläche	ca. 201,56 M2

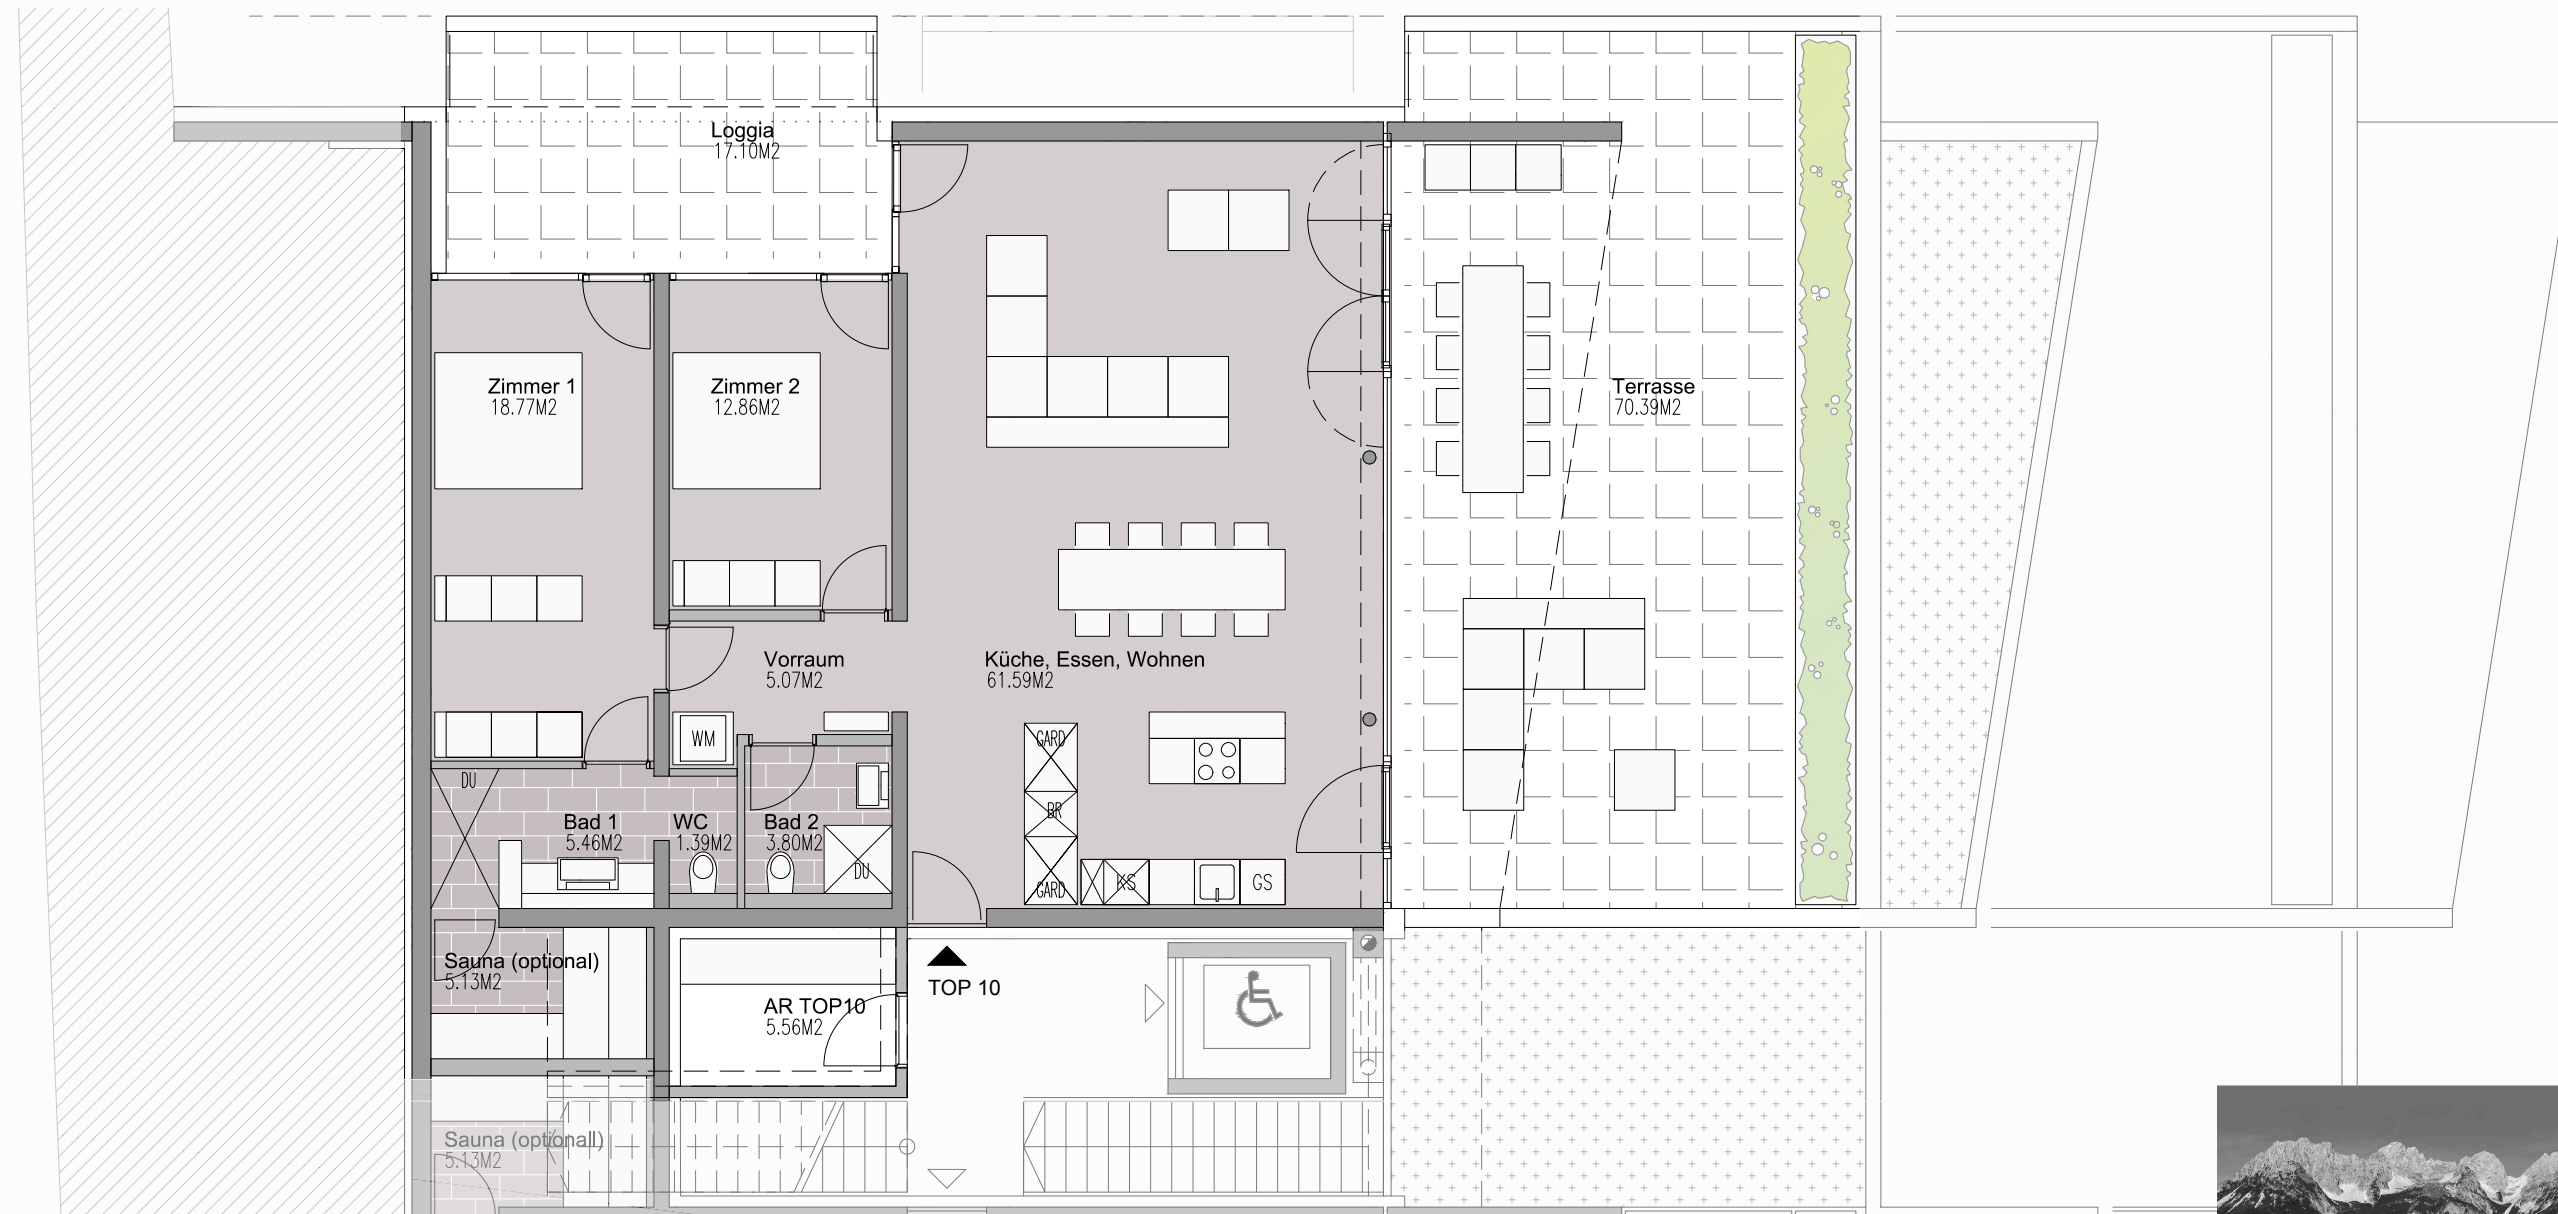

0M 1M 5M 10M

Planstand 21.12.2016

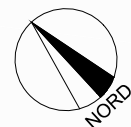

Alle Maß- bzw. Flächenangaben sind ca. Angaben.
Änderungen bzw. Toleranzen bis +/- 3% möglich.
Für Möblierungen und sonstige Einbauten sind Naturmaße zu nehmen.
Die dargestellten Möblierungen sind schematisch und im Kaufpreis nicht enthalten.
Artikel und Preisabweichungen sowie Irrtum und Druckfehler vorbehalten.

