


TOP 11

Ebene 06


Wohnfläche	ca. 205,83 M ²
Terrasse	ca. 189,74 M ²
Grünfläche	ca. 47,57 M ²
Stauraum	ca. 2,31 M ²
Lager	ca. 14,06 M ²
Gesamtfläche	ca. 395,57 M²

2 Tiefgaragenabstellplätze

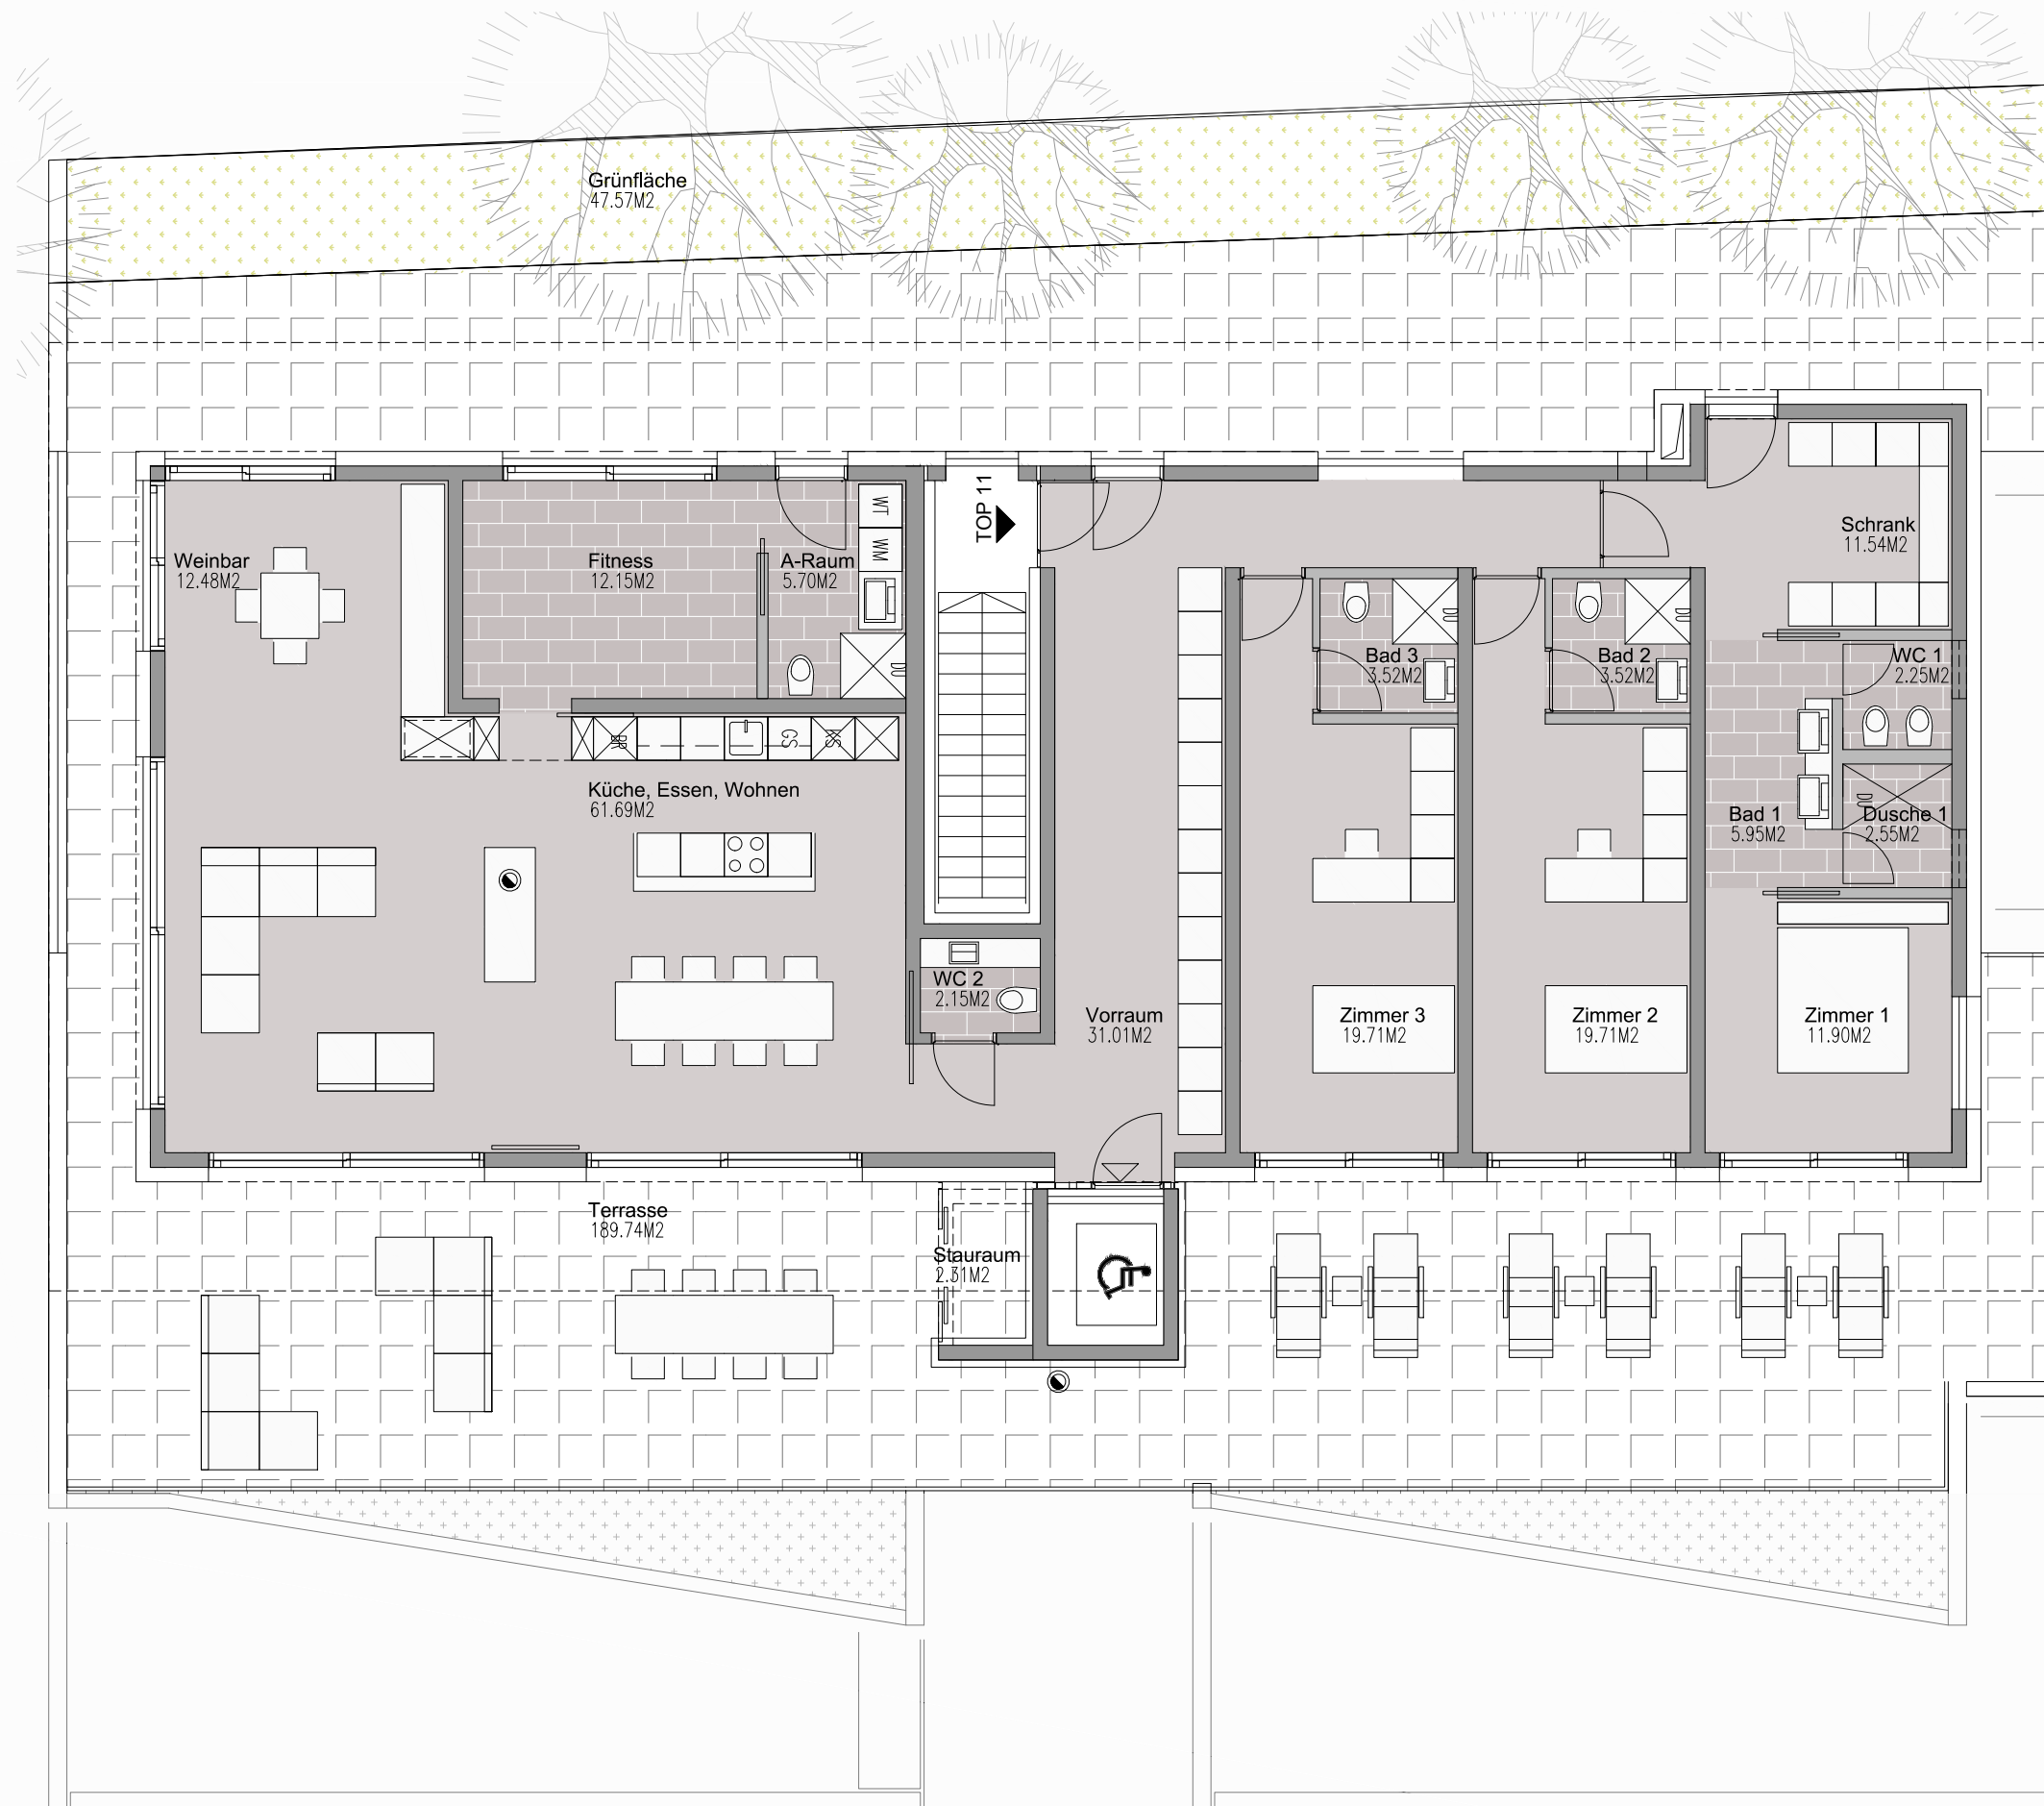

0M 1M 5M 10M

Planstand 21.12.2016

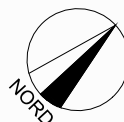

Alle Maß- bzw. Flächenangaben sind ca. Angaben.
Änderungen bzw. Toleranzen bis +/- 3% möglich.
Für Möblierungen und sonstige Einbauten sind Naturmaße zu nehmen.
Die dargestellten Möblierungen sind schematisch und im Kaufpreis nicht enthalten.
Artikel und Preisabweichungen sowie Irrtum und Druckfehler vorbehalten.

