


# Garage / NR

Ebene 01

Tiefgaragenabstellplätze	11 STK
Lager	5 STK
Müllraum	ca. 18,69 M <sup>2</sup>
Fahrradraum	ca. 31,72 M <sup>2</sup>
Kinderwagen	ca. 6,93 M <sup>2</sup>

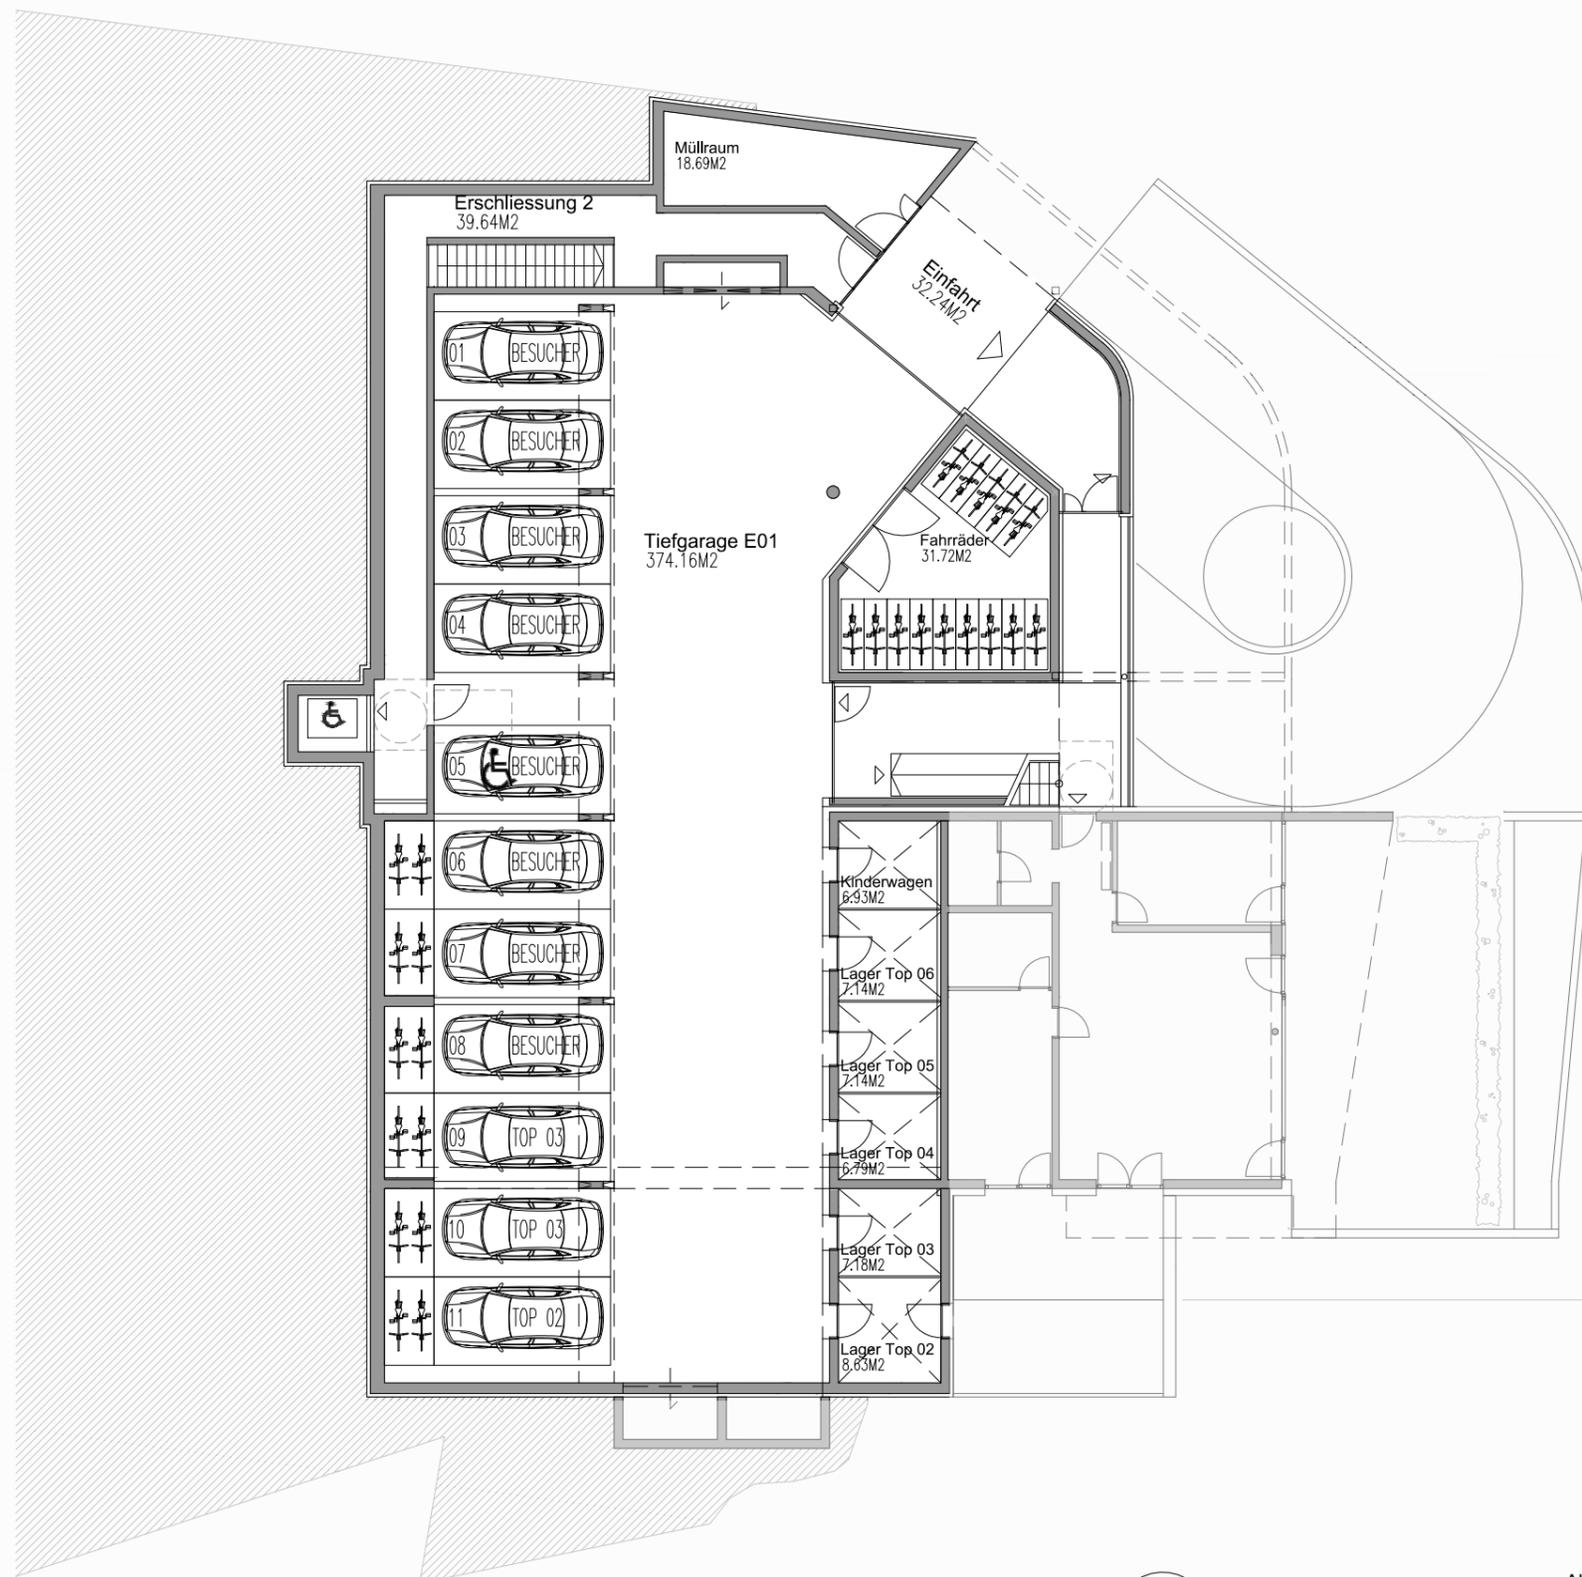

0M 1M 5M 10M

Planstand 21.12.2016



Alle Maß- bzw. Flächenangaben sind ca. Angaben.  
Änderungen bzw. Toleranzen bis +/- 3% möglich.  
Für Möblierungen und sonstige Einbauten sind Naturmaße zu nehmen.  
Die dargestellten Möblierungen sind schematisch und im Kaufpreis nicht enthalten.  
Artikel und Preisabweichungen sowie Irrtum und Druckfehler vorbehalten.

