


2 Tiefgaragenabstellplätze

# Wohnanlage Kaiserjuwel Scheffau


## TOP 01

Ebene 00

Wohnfläche	ca. 96,28 M2
Terrasse	ca. 58,34 M2
Grünfläche	ca. 60,22 M2
Lager	ca. 8,78 M2
<hr/>	
Gesamtfläche	ca. 154,62 M2

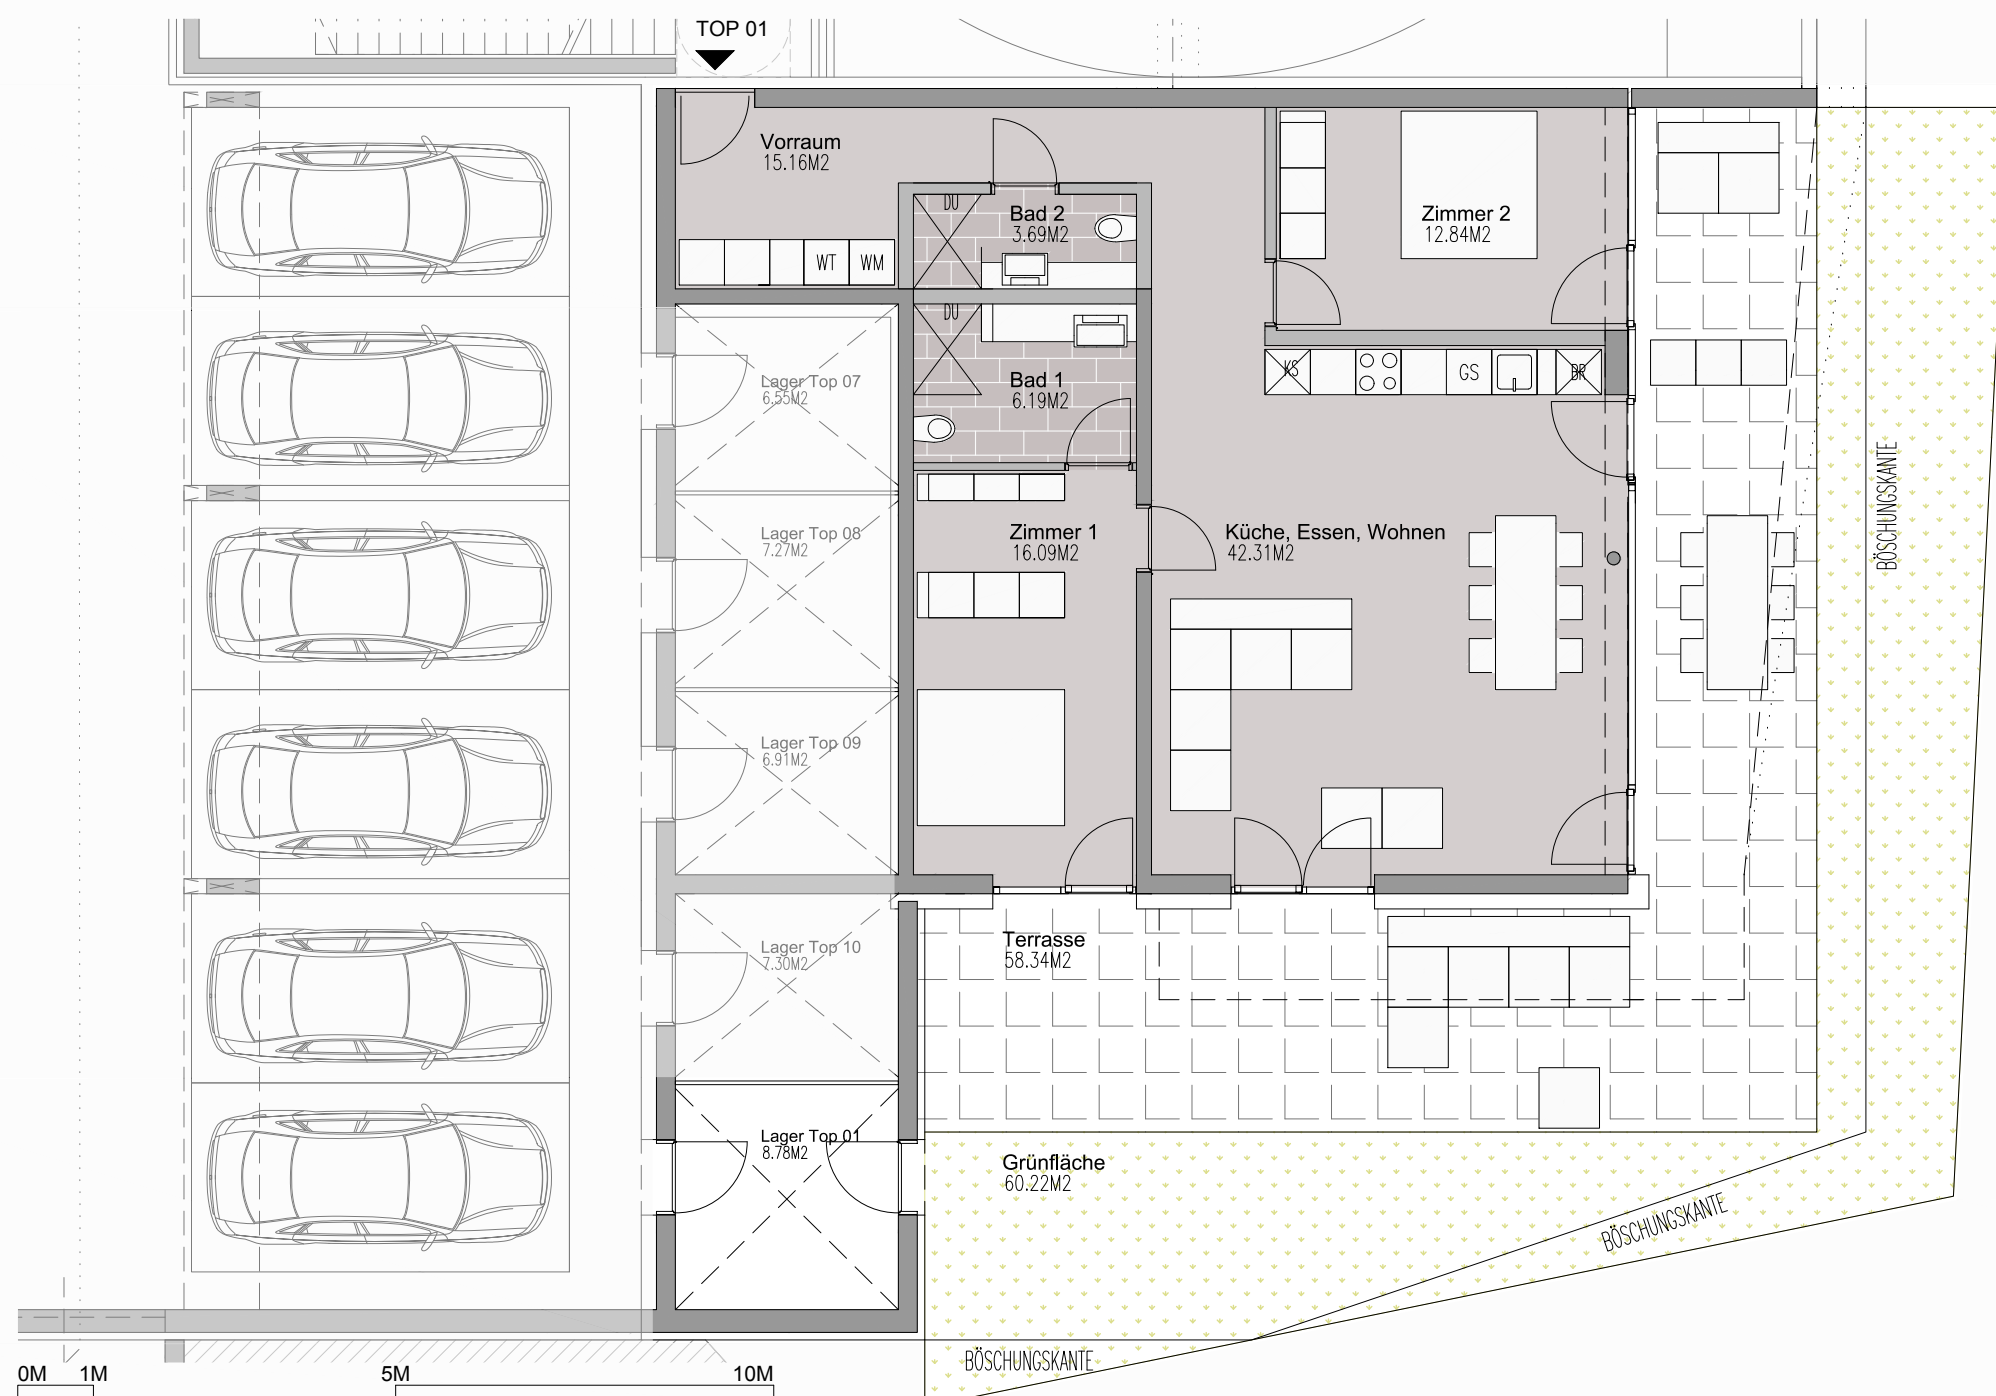

Planstand 21.12.2016

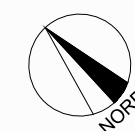

Alle Maß- bzw. Flächenangaben sind ca. Angaben.  
Änderungen bzw. Toleranzen bis +/- 3% möglich.  
Für Möblierungen und sonstige Einbauten sind Naturmaße zu nehmen.  
Die dargestellten Möblierungen sind schematisch und im Kaufpreis nicht enthalten.  
Artikel und Preisabweichungen sowie Irrtum und Druckfehler vorbehalten.

