

TOP 02

Ebene 01


Wohnfläche ca. 88,99 M²

Terrasse ca. 89,12 M²


Dach begrünt ca. 15,77 M²

Lager ca. 8,63 M²

Gesamtfläche ca. 178,11 M²

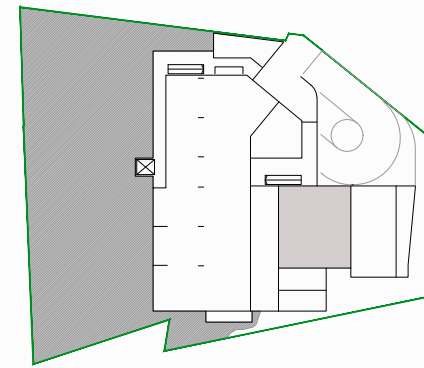

2 Tiefgaragenabstellplätze

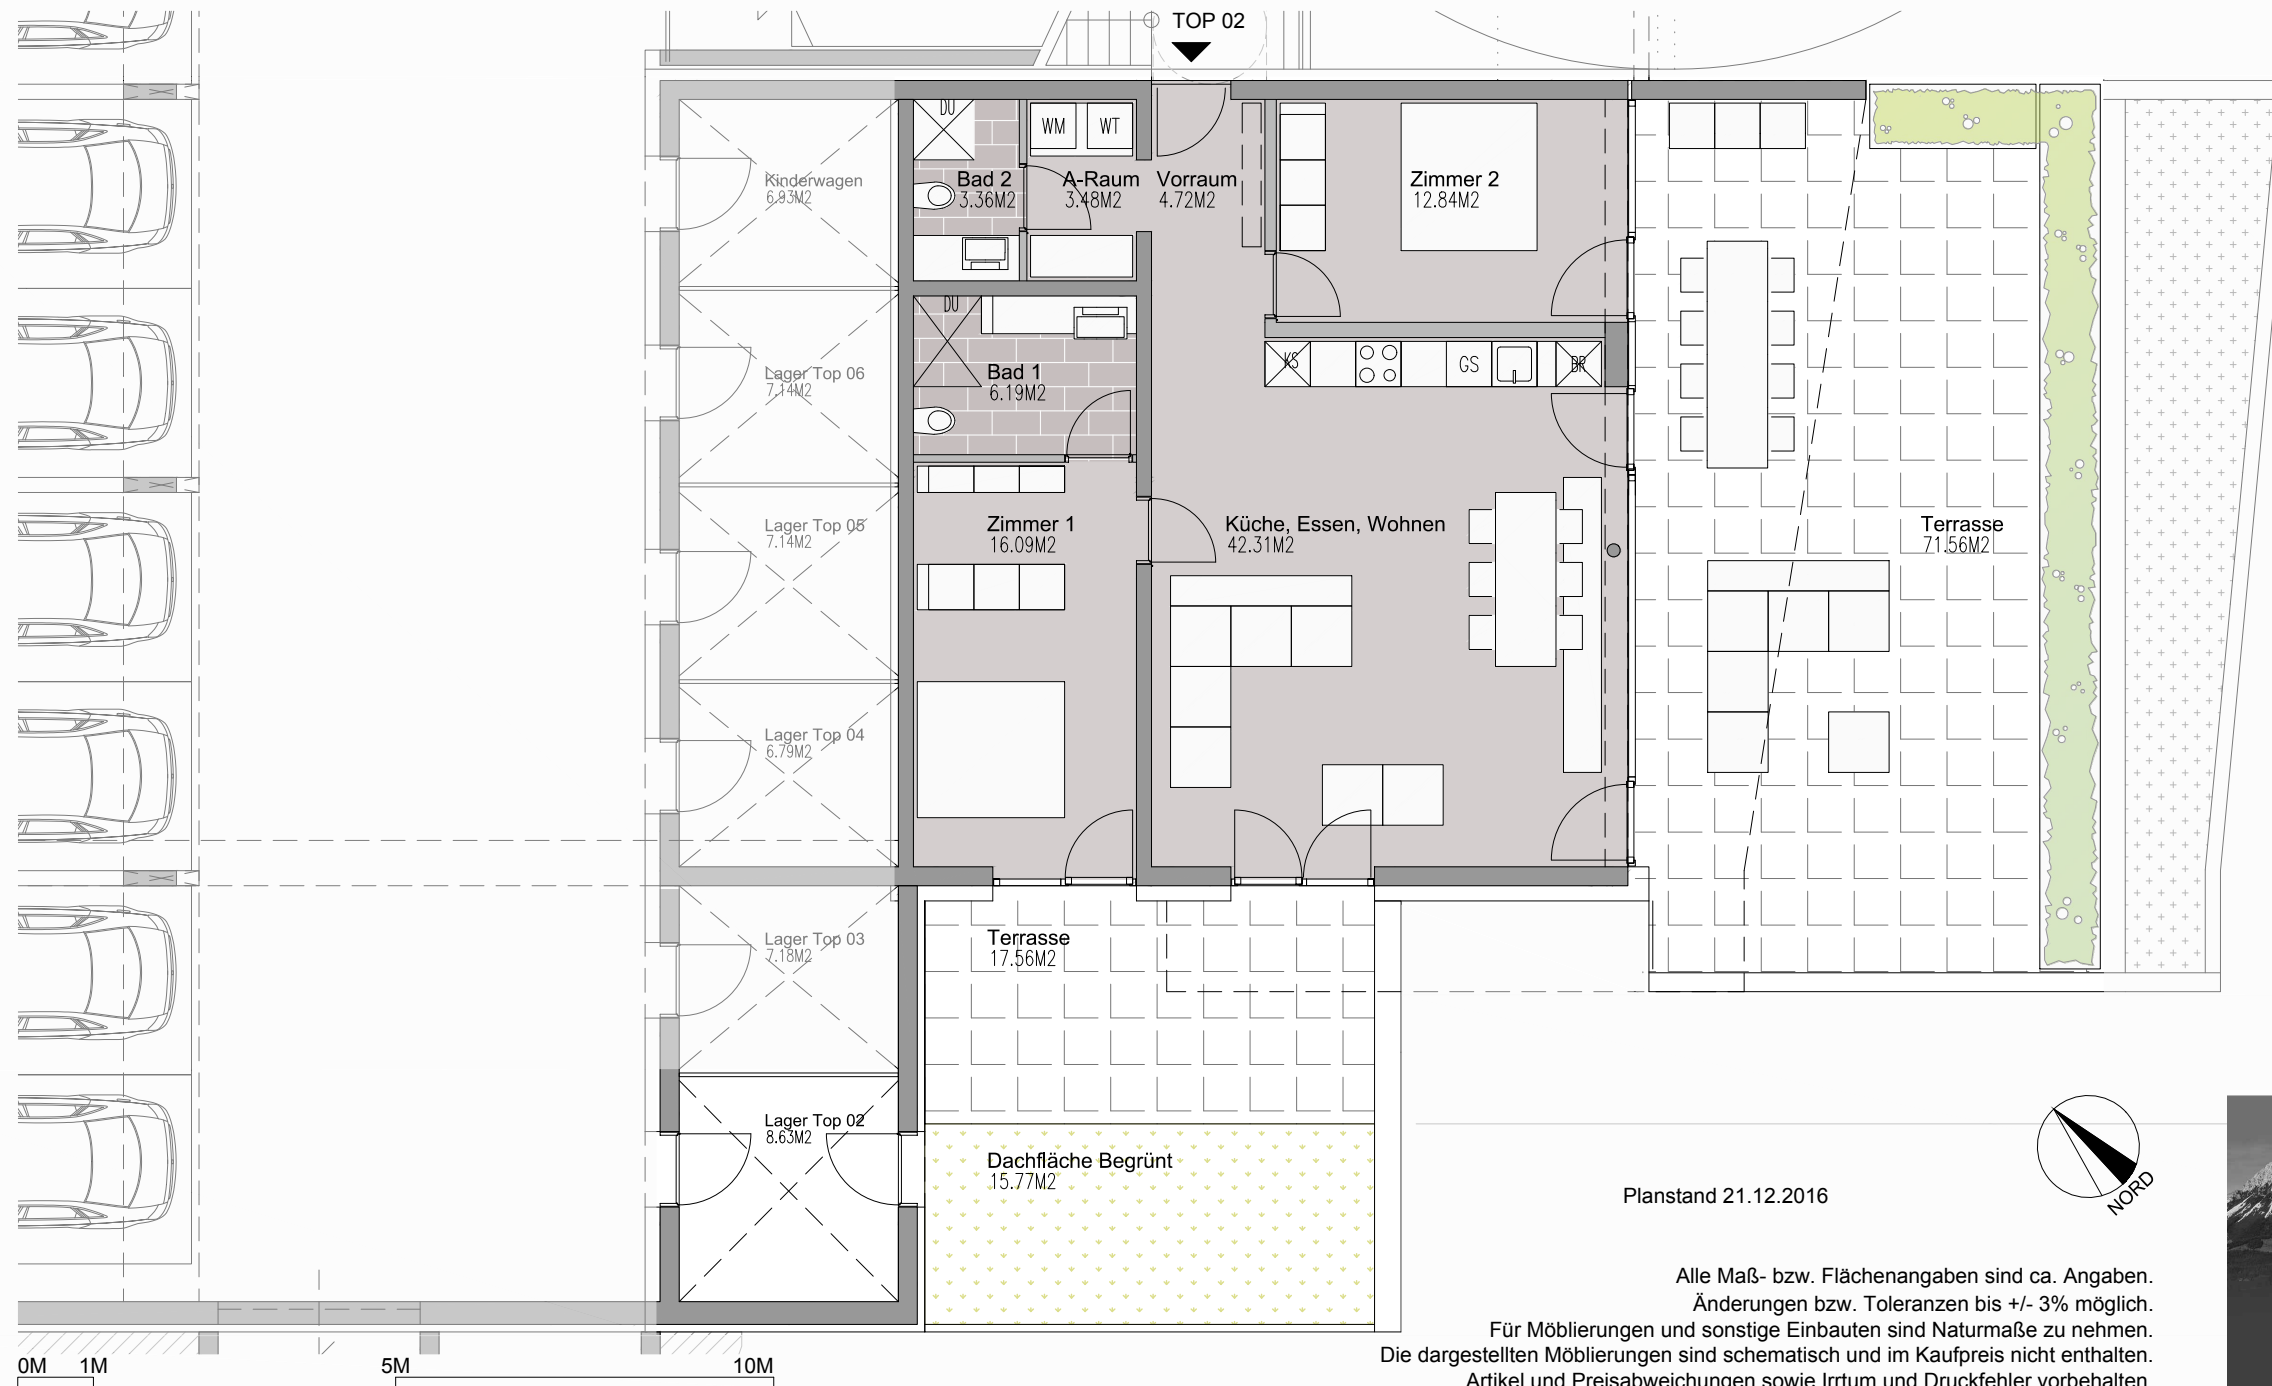

Alle Maß- bzw. Flächenangaben sind ca. Angaben.
Änderungen bzw. Toleranzen bis +/- 3% möglich.
Für Möblierungen und sonstige Einbauten sind Naturmaße zu nehmen.
Die dargestellten Möblierungen sind schematisch und im Kaufpreis nicht enthalten.
Artikel und Preisabweichungen sowie Irrtum und Druckfehler vorbehalten.

