


2 Tiefgaragenabstellplätze

Wohnanlage
Kaiserjuwel Scheffau

TOP 05


Ebene 03

Wohnfläche	ca. 137,90 M ²
Terrasse	ca. 71,56 M ²
Loggia	ca. 17,10 M ²
Lager	ca. 7,14 M ²
Gesamtfläche	ca. 226,56 M²

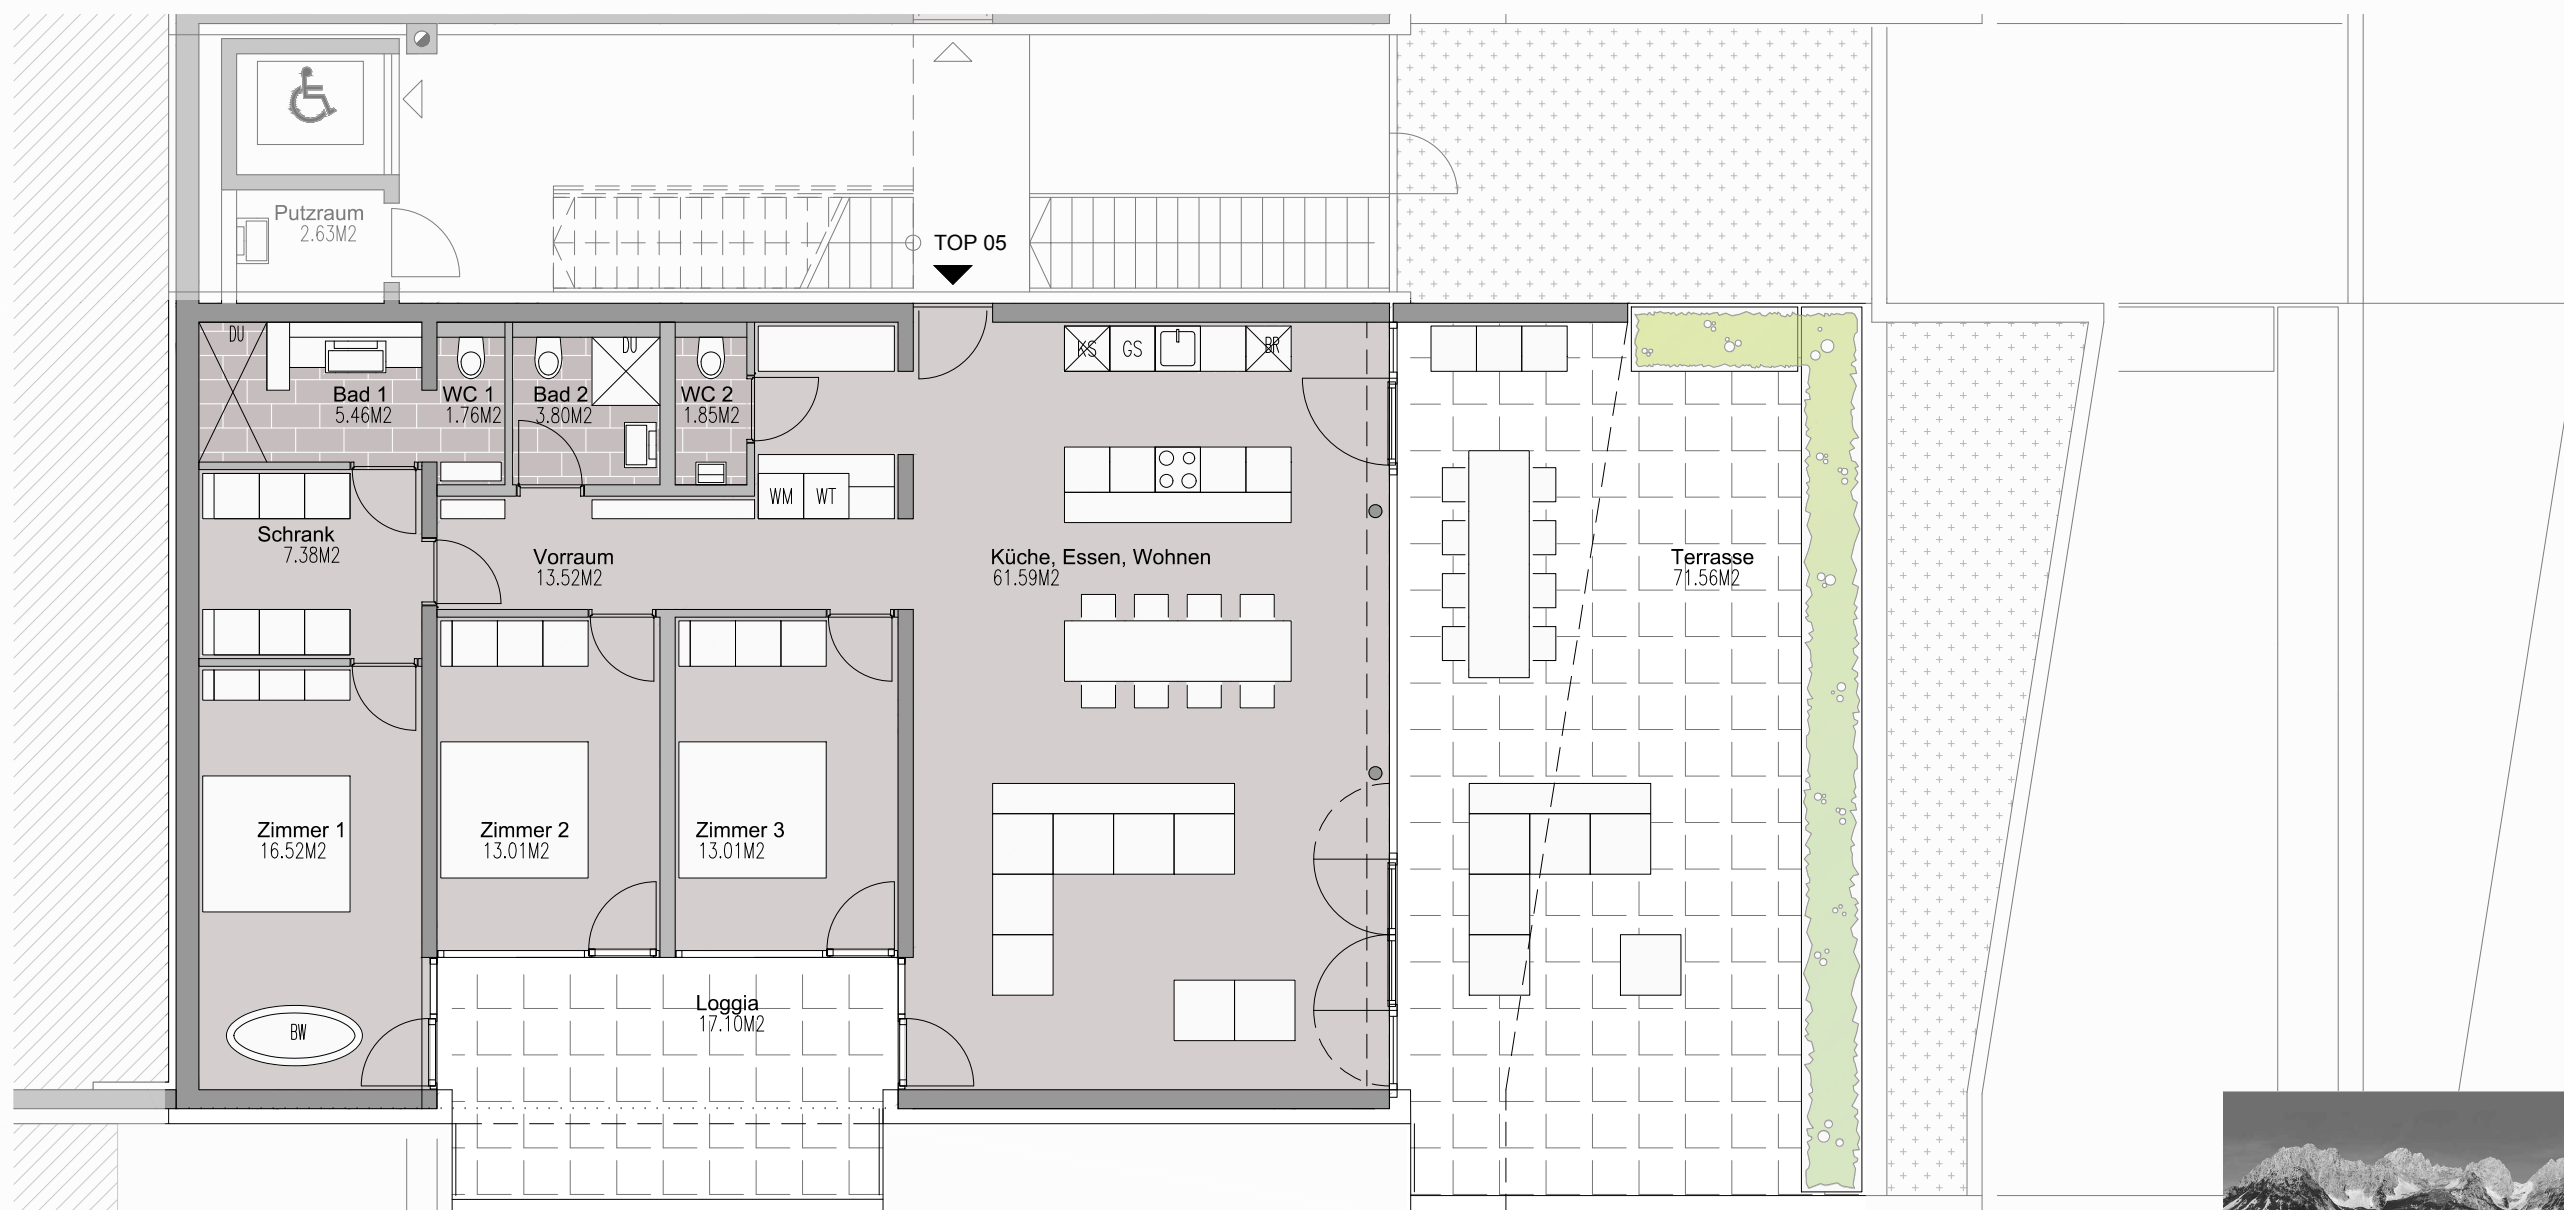

0M 1M 5M 10M

Planstand 21.12.2016

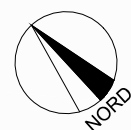

Alle Maß- bzw. Flächenangaben sind ca. Angaben.
Änderungen bzw. Toleranzen bis +/- 3% möglich.
Für Möblierungen und sonstige Einbauten sind Naturmaße zu nehmen.
Die dargestellten Möblierungen sind schematisch und im Kaufpreis nicht enthalten.
Artikel und Preisabweichungen sowie Irrtum und Druckfehler vorbehalten.

